PIANTA PIANO TERRA (1:100)

- stato di fatto -

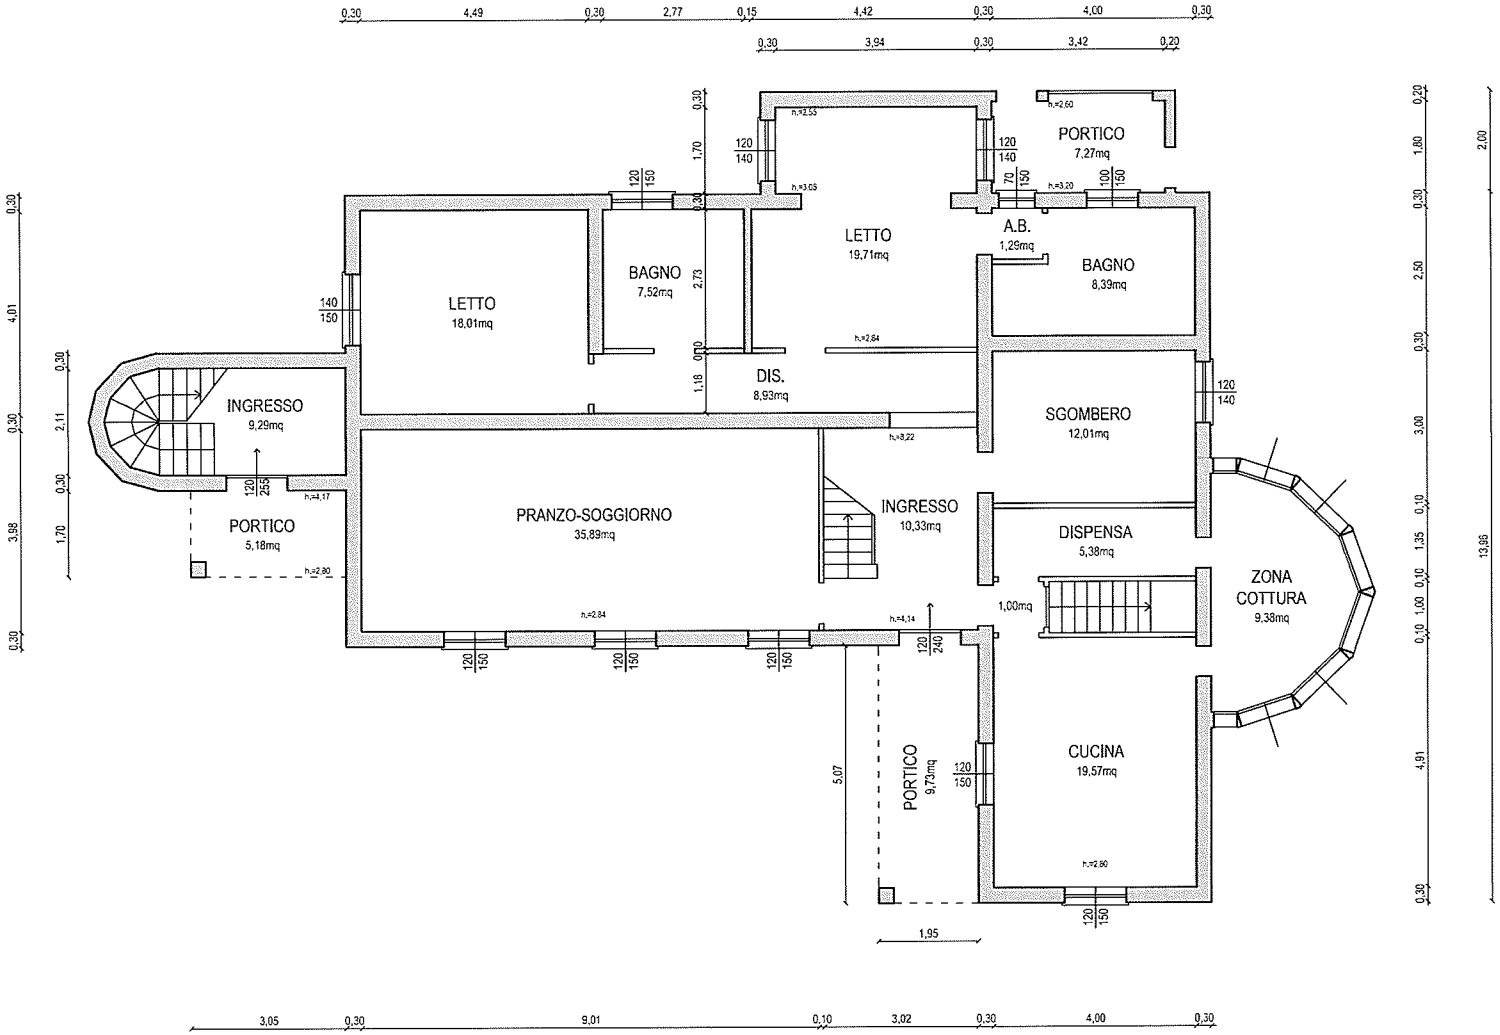

Il Tecnico

Geom. [redacted]